
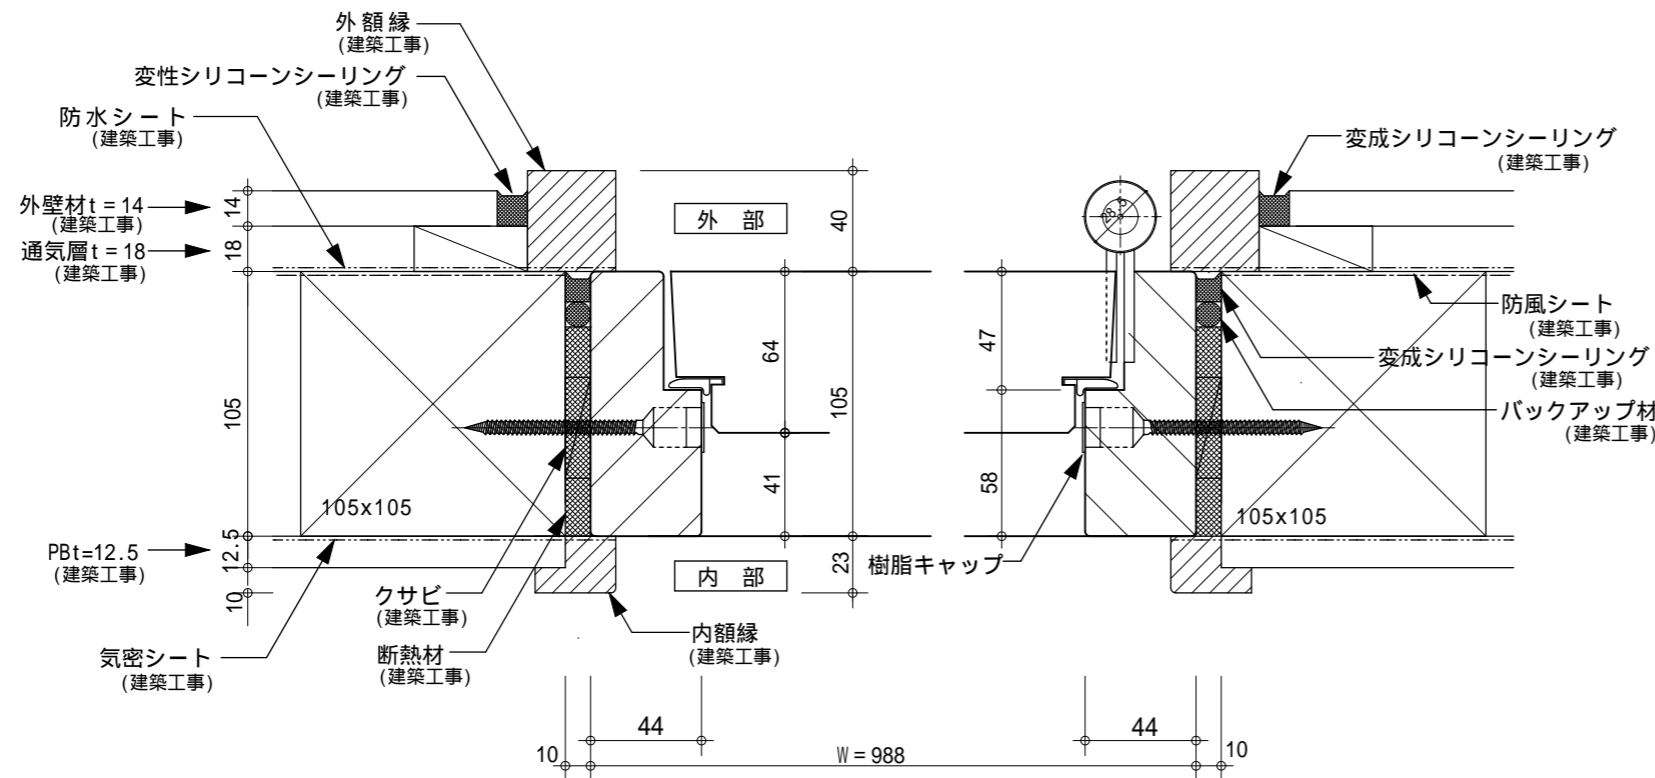
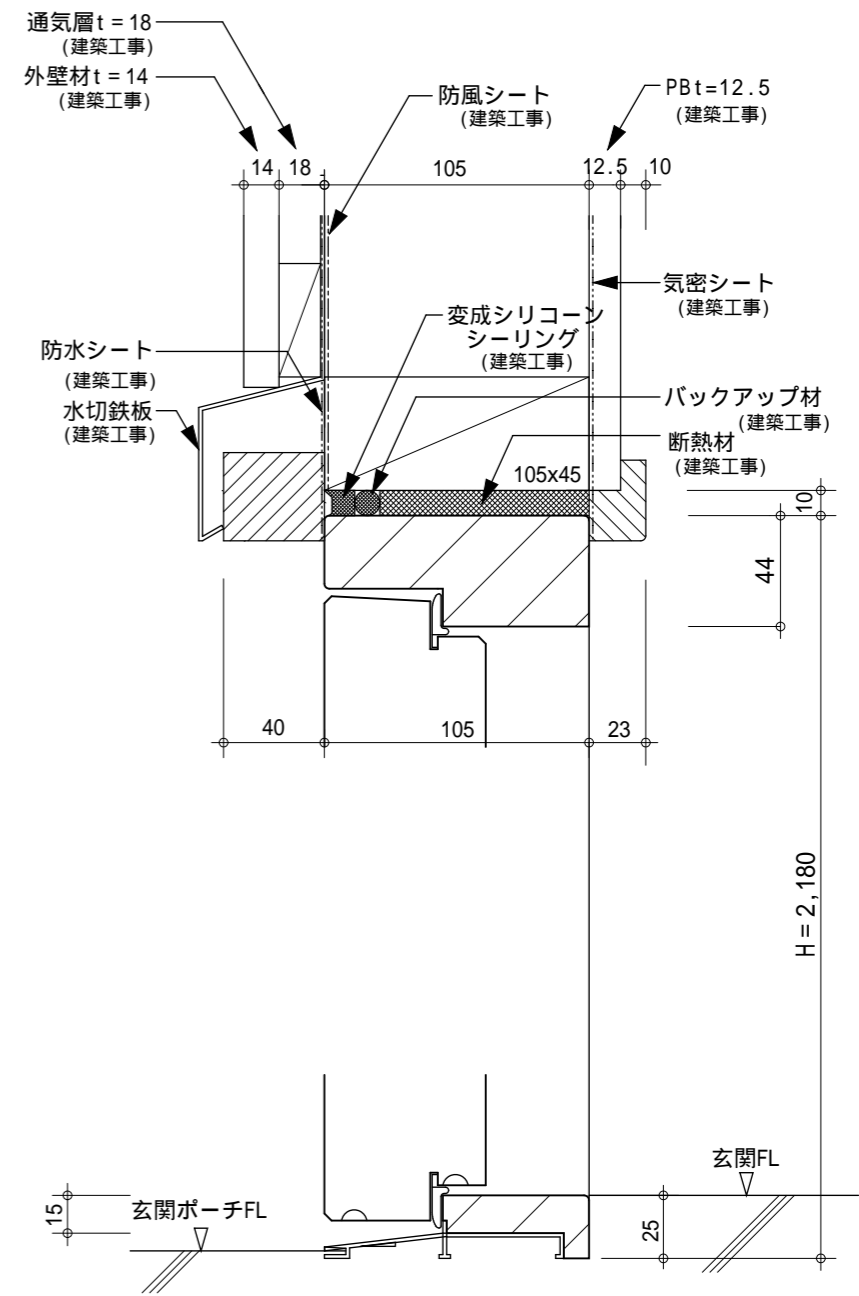


玄関ドアH=2,180

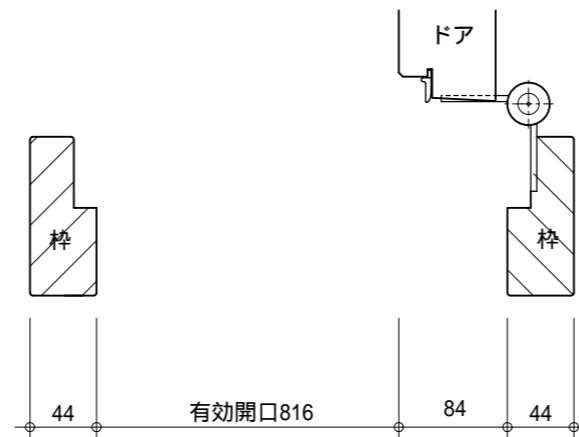

GADELIUS K.K SWEDEN DOOR

項目

玄関ドア参考納図 (在来)
(H = 2,180)

図面名称

平断面・立断面

スケール

S=1:3, 1:5
1:30

NO