
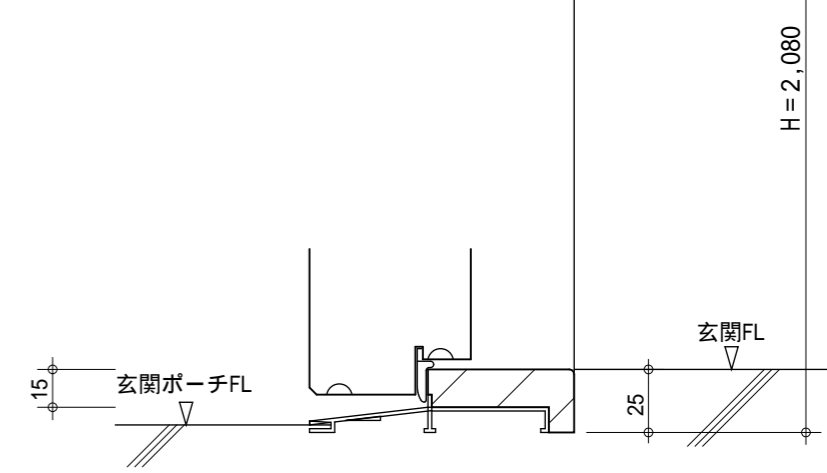
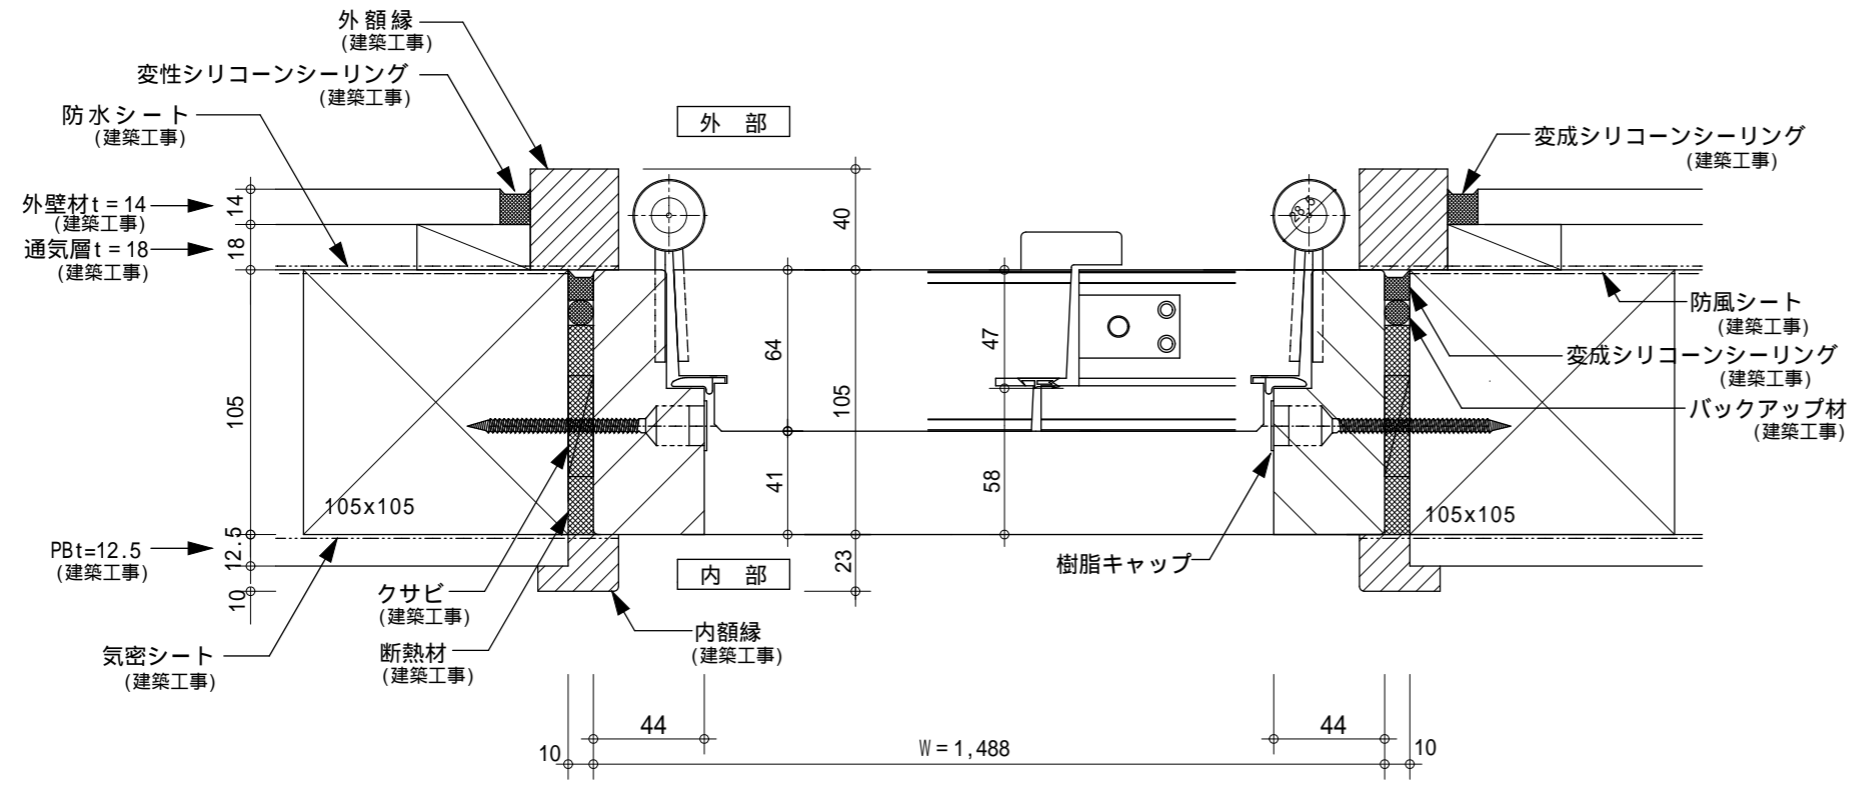
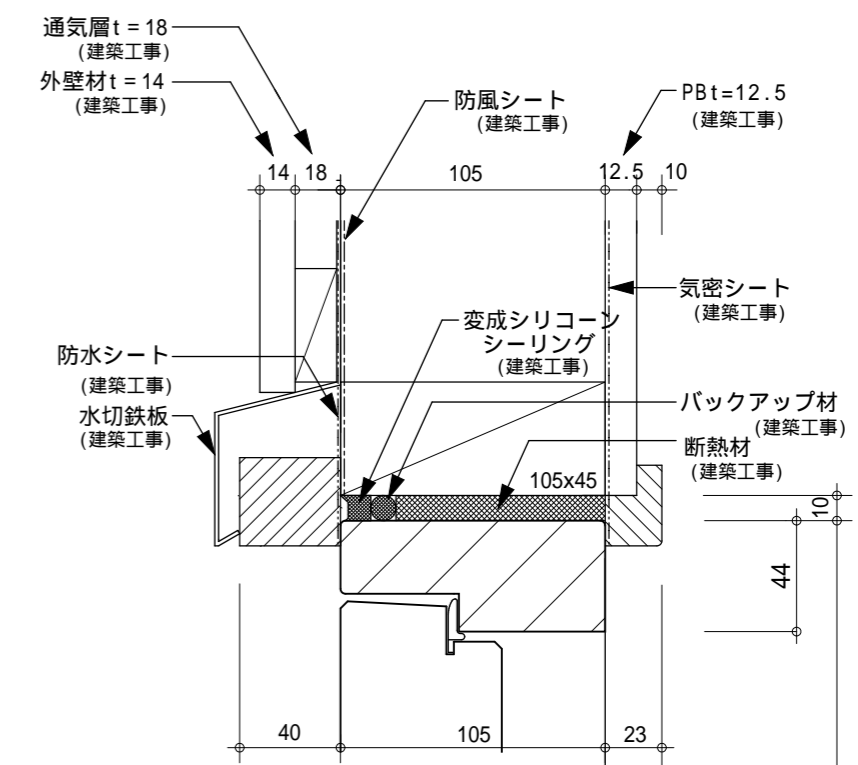


標準ドア(親親)
両開ドア 外観図

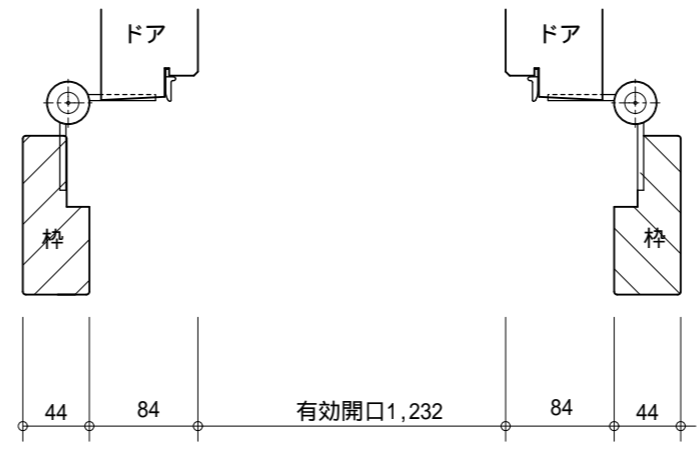

GADELIUS K.K SWEDEN DOOR

項目
玄関ドア両開き参考納図(在来)
(H = 2,080)

図面名称
平断面・立断面

スケール
S=1:3、1:30
NO