内観図

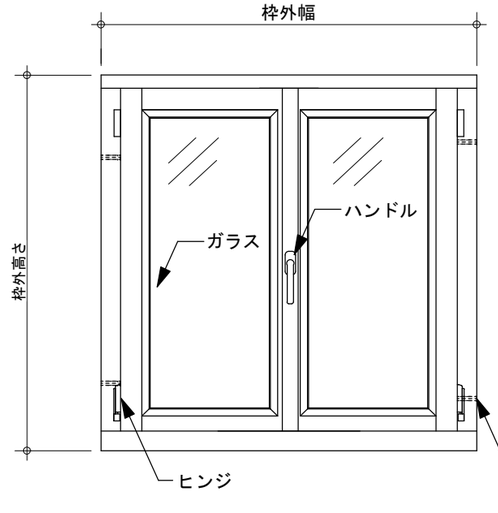

外観図

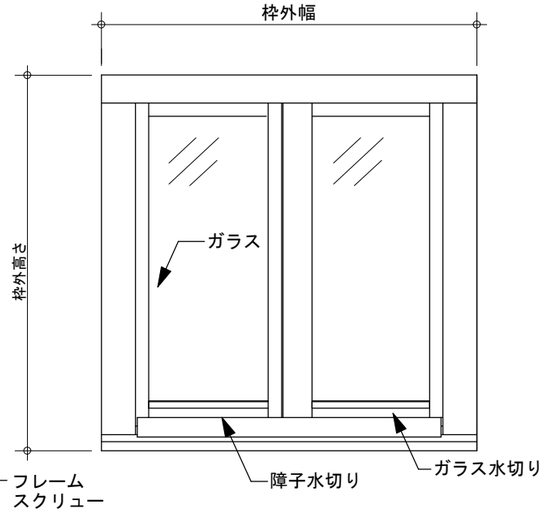

有効開口幅

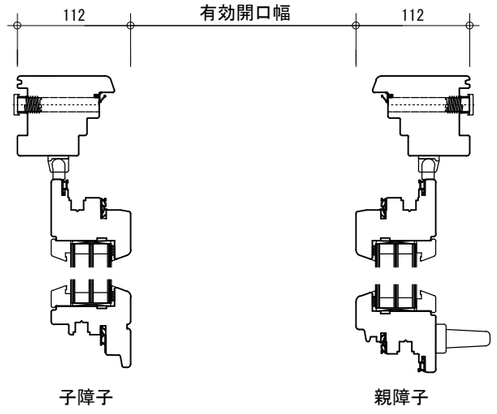

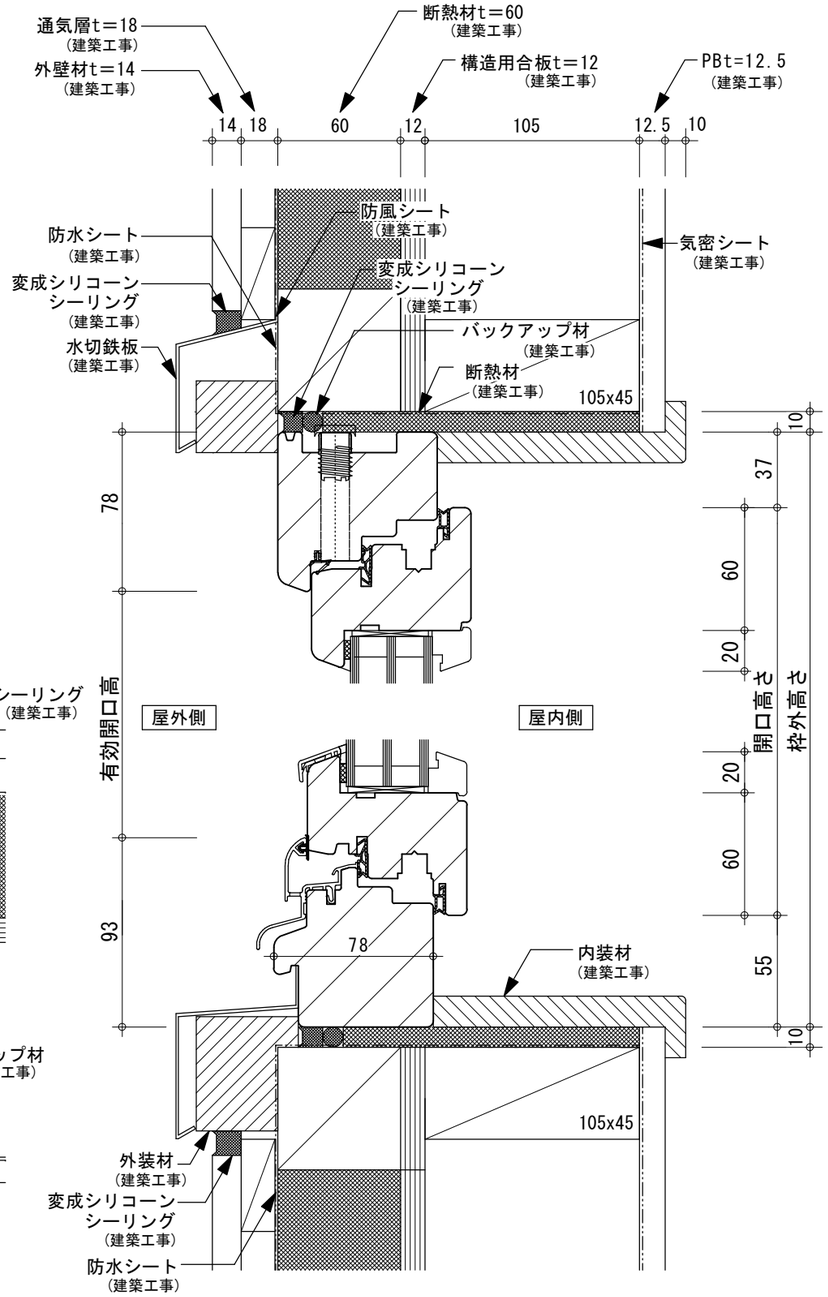

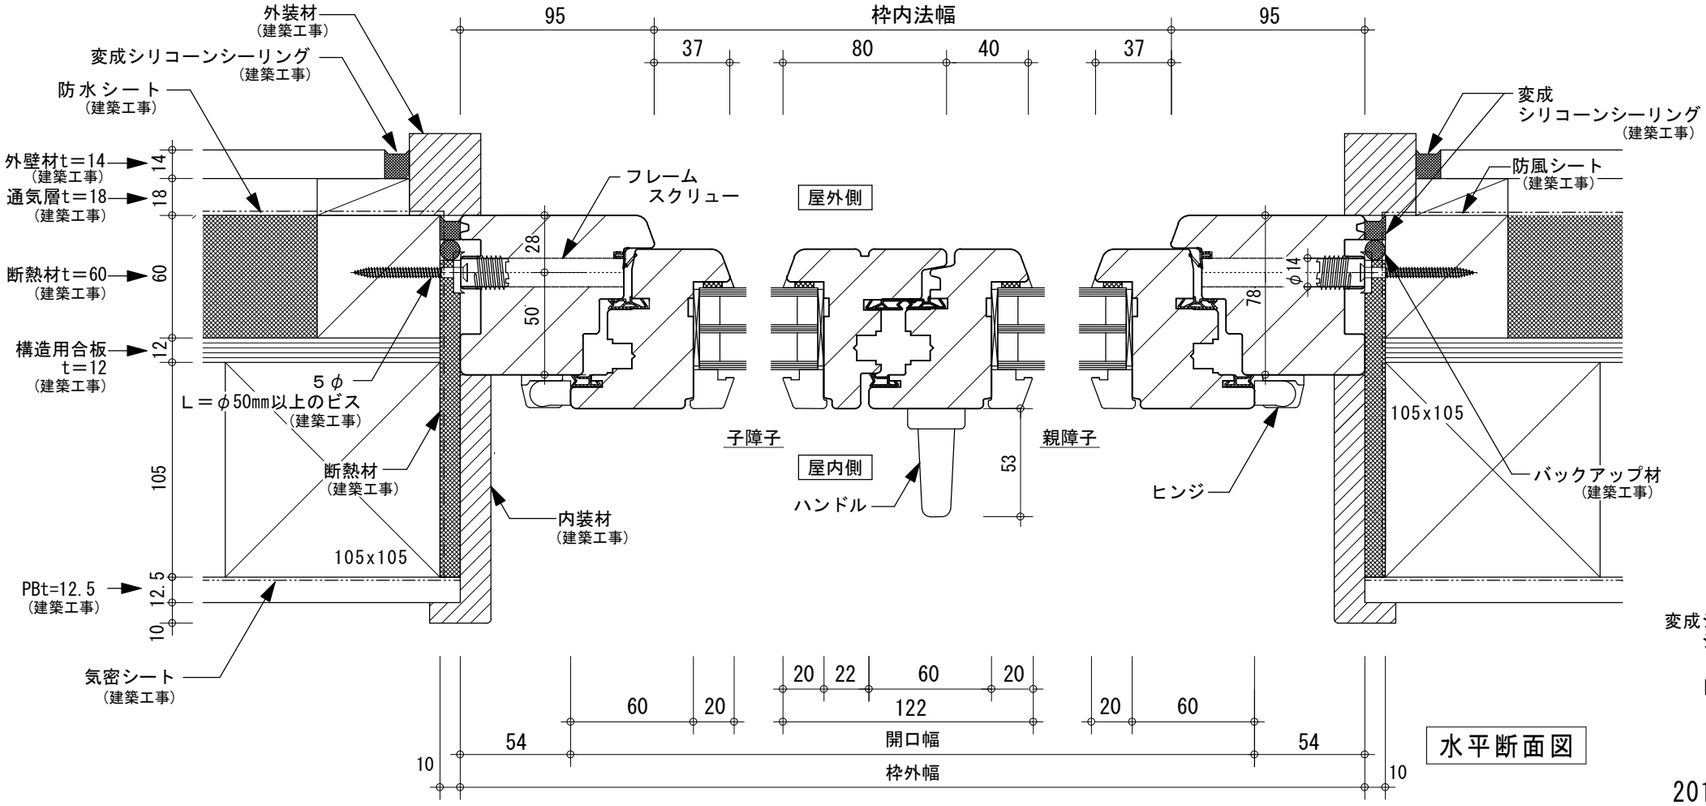

水平断面図

鉛直断面図

2017.10.26　　印

ガデリウス・インダストリー㈱　Sweden Window	項目 ドレーキップ窓納図 在来（外断熱仕様）	図面名称 断面図・姿図	スケール S=1:3、1:6、1:20	NO